Rysunek	Plan zagospodarowania terenu		
Skala	Nr rys.	Data	
1:500	1	27.08.2019	

Opracowanie chronione prawem autorskim - wprowadzanie w niniejszym opracowaniu jakichkolwiek zmian bez akceptacji autorów opracowania oraz wykorzystywanie na potrzeby osób trzecich stanowi naruszenie Ustawy z dnia 4 lutego 1994 roku o prawie autorskim i prawach pokrewnych (Dz. U. Nr 24 z 23 lutego 1994 r. poz. 83 z późn. zm.).

Projektant
inż. Piotr Woroncow
upr. bud. nr 362/68

Sprawdzający
Mgr inż. Marek Mielnicki -
MAZ/IE/0613/04

Opracował:
Jakub Florczak

Opracował:
Adam Dobrzyński
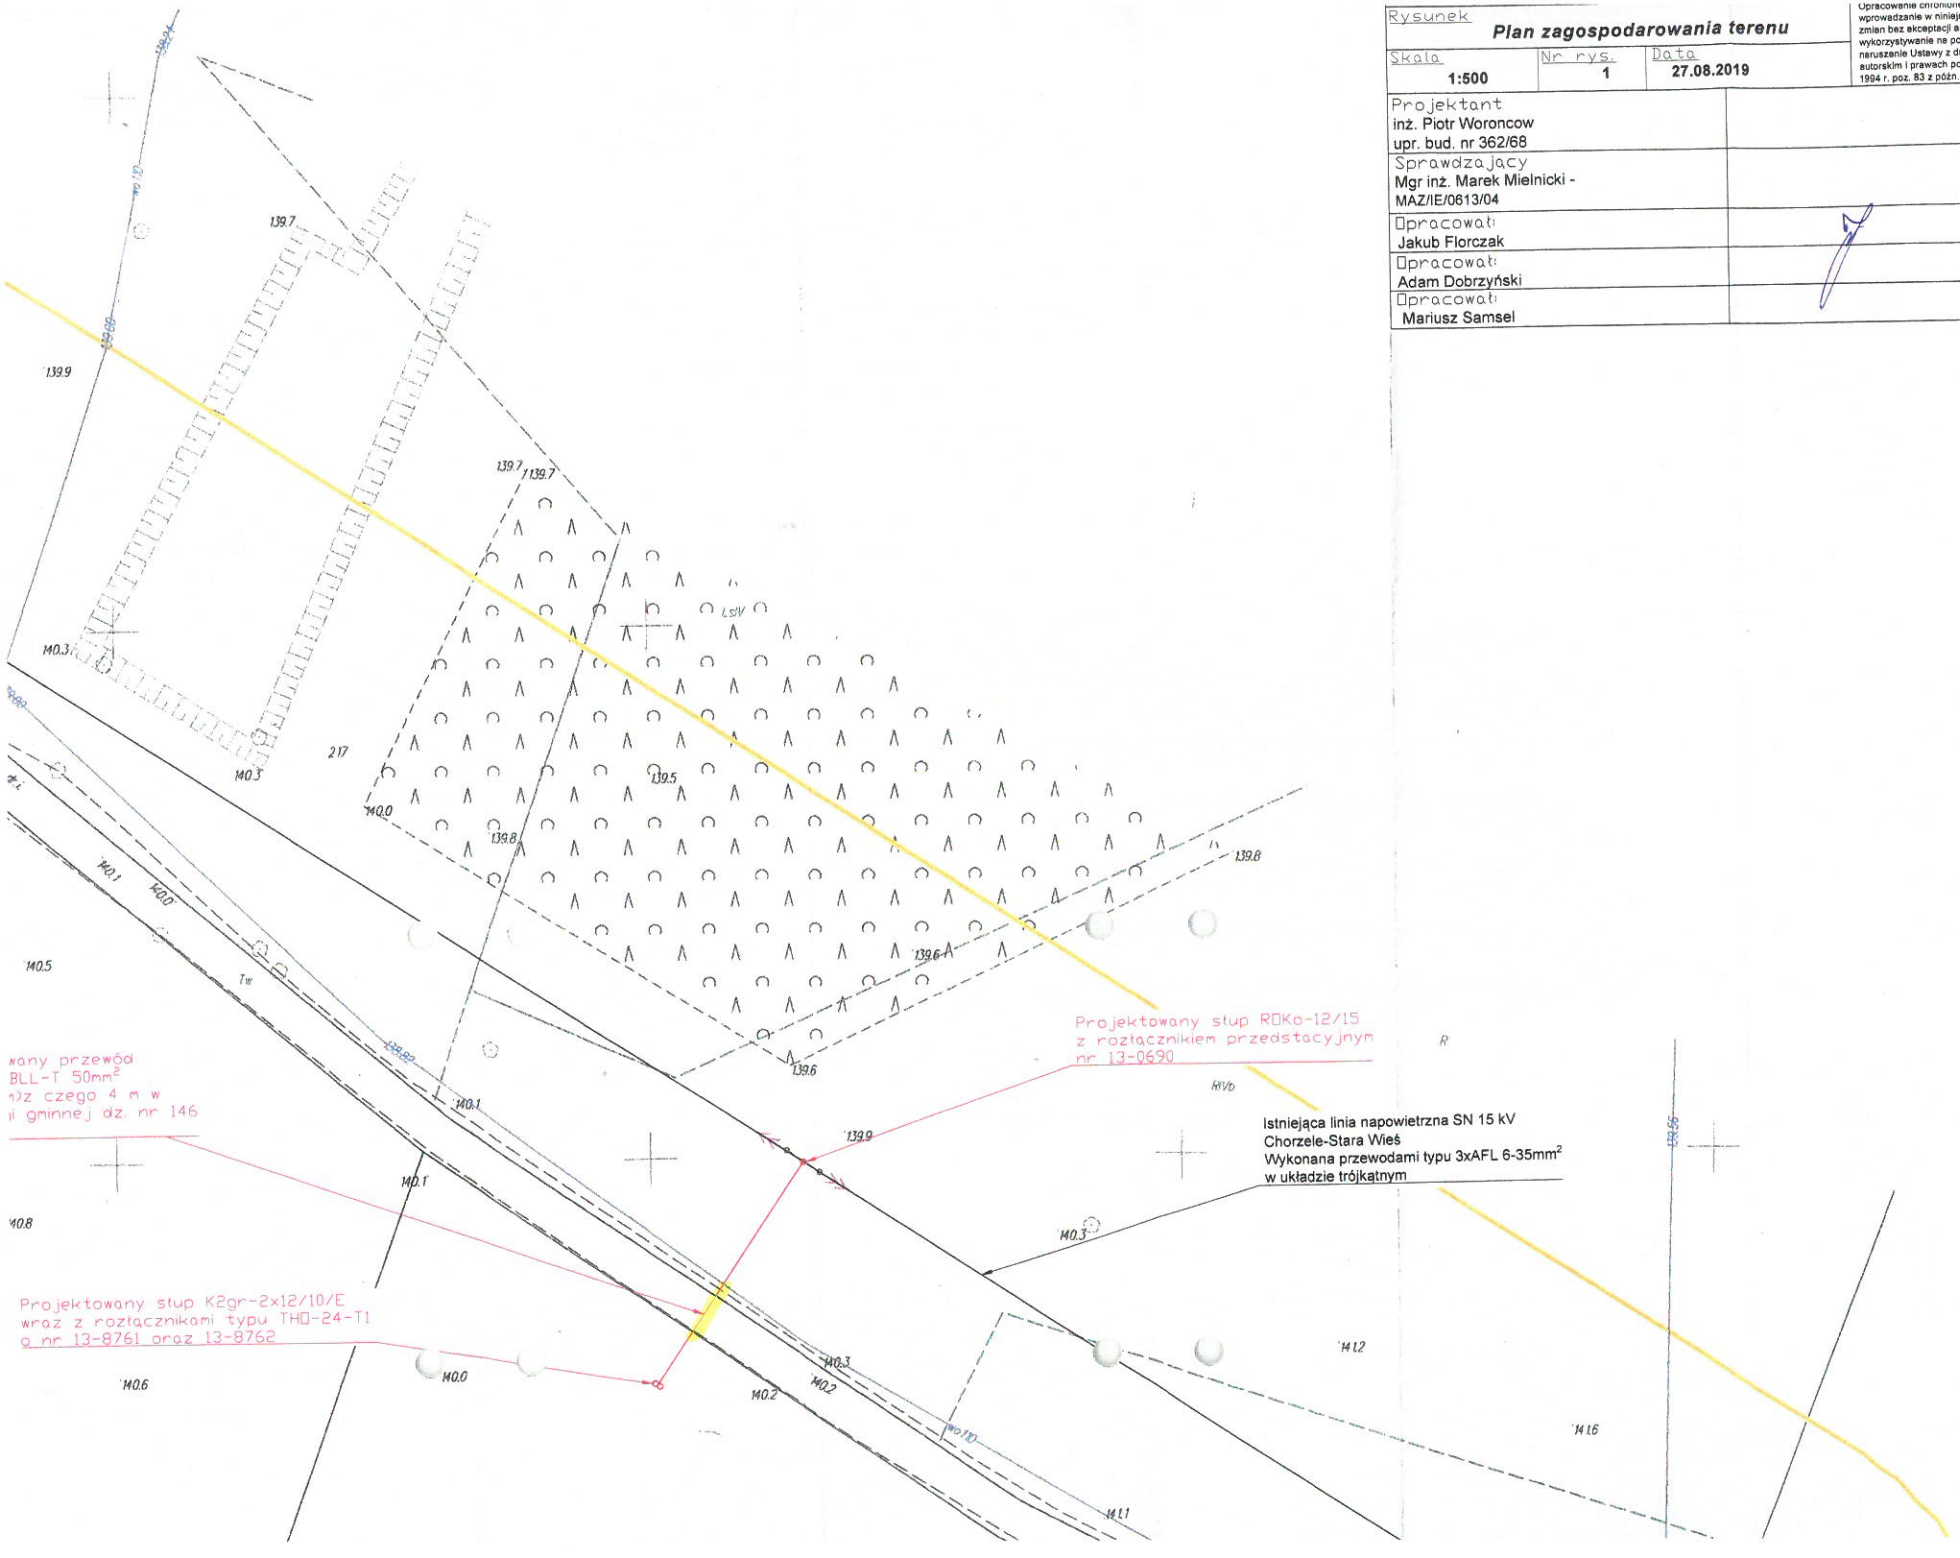
Opracował:
Mariusz Samsel